
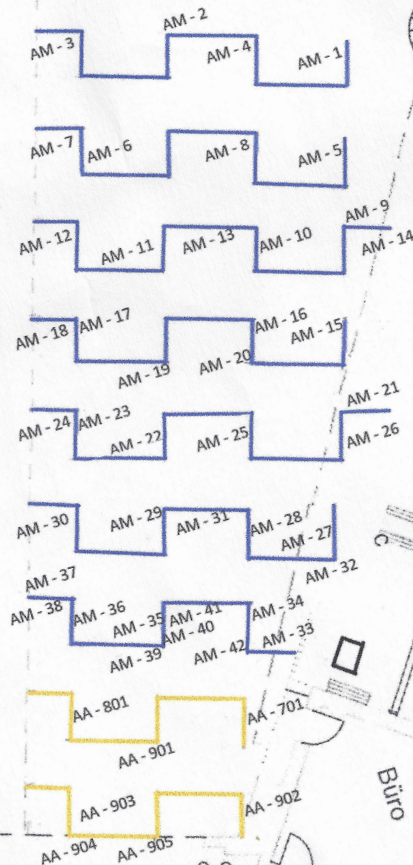


8x Händler
je 3 Tische
Rest der Händler im UG

Alpen Adria

Ambria

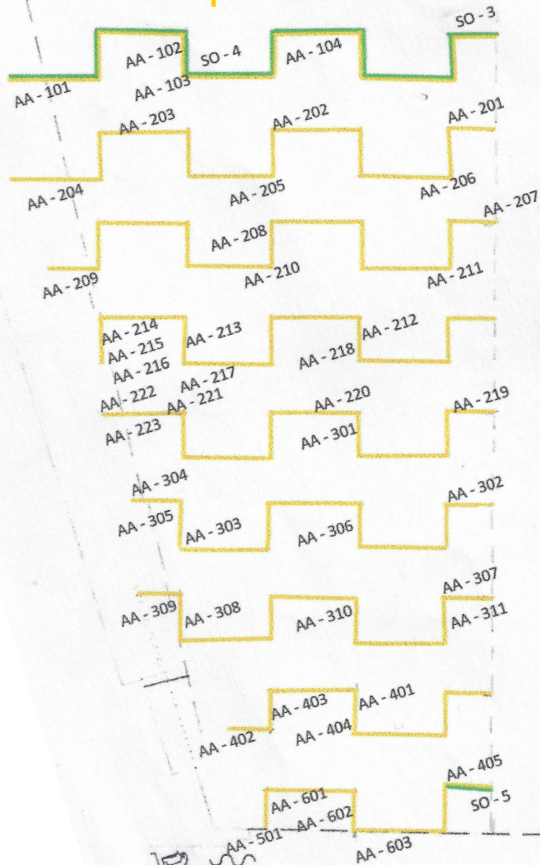

Lageraum der Rahmenträger im
Mittelsaal und Hinterbühne
Es wird ein Stapler zum Abladen der
Rahmen vom LKW angeliefert!

Datum: ...
Maßstab 1:200